Schöck
Zuverlässigkeit trägt

Thermisch getrennter Anschluss an eine Decke
Stahlbetonplatte mit Aufbau (Belag)
Einschaliges Mauerwerk mit Wärmedämmverbundsystem
Abdichtung Balkonplatte / aufgehende Wand
VARIANTE 1d

Januar 2018
DCIK 03-11-TX4

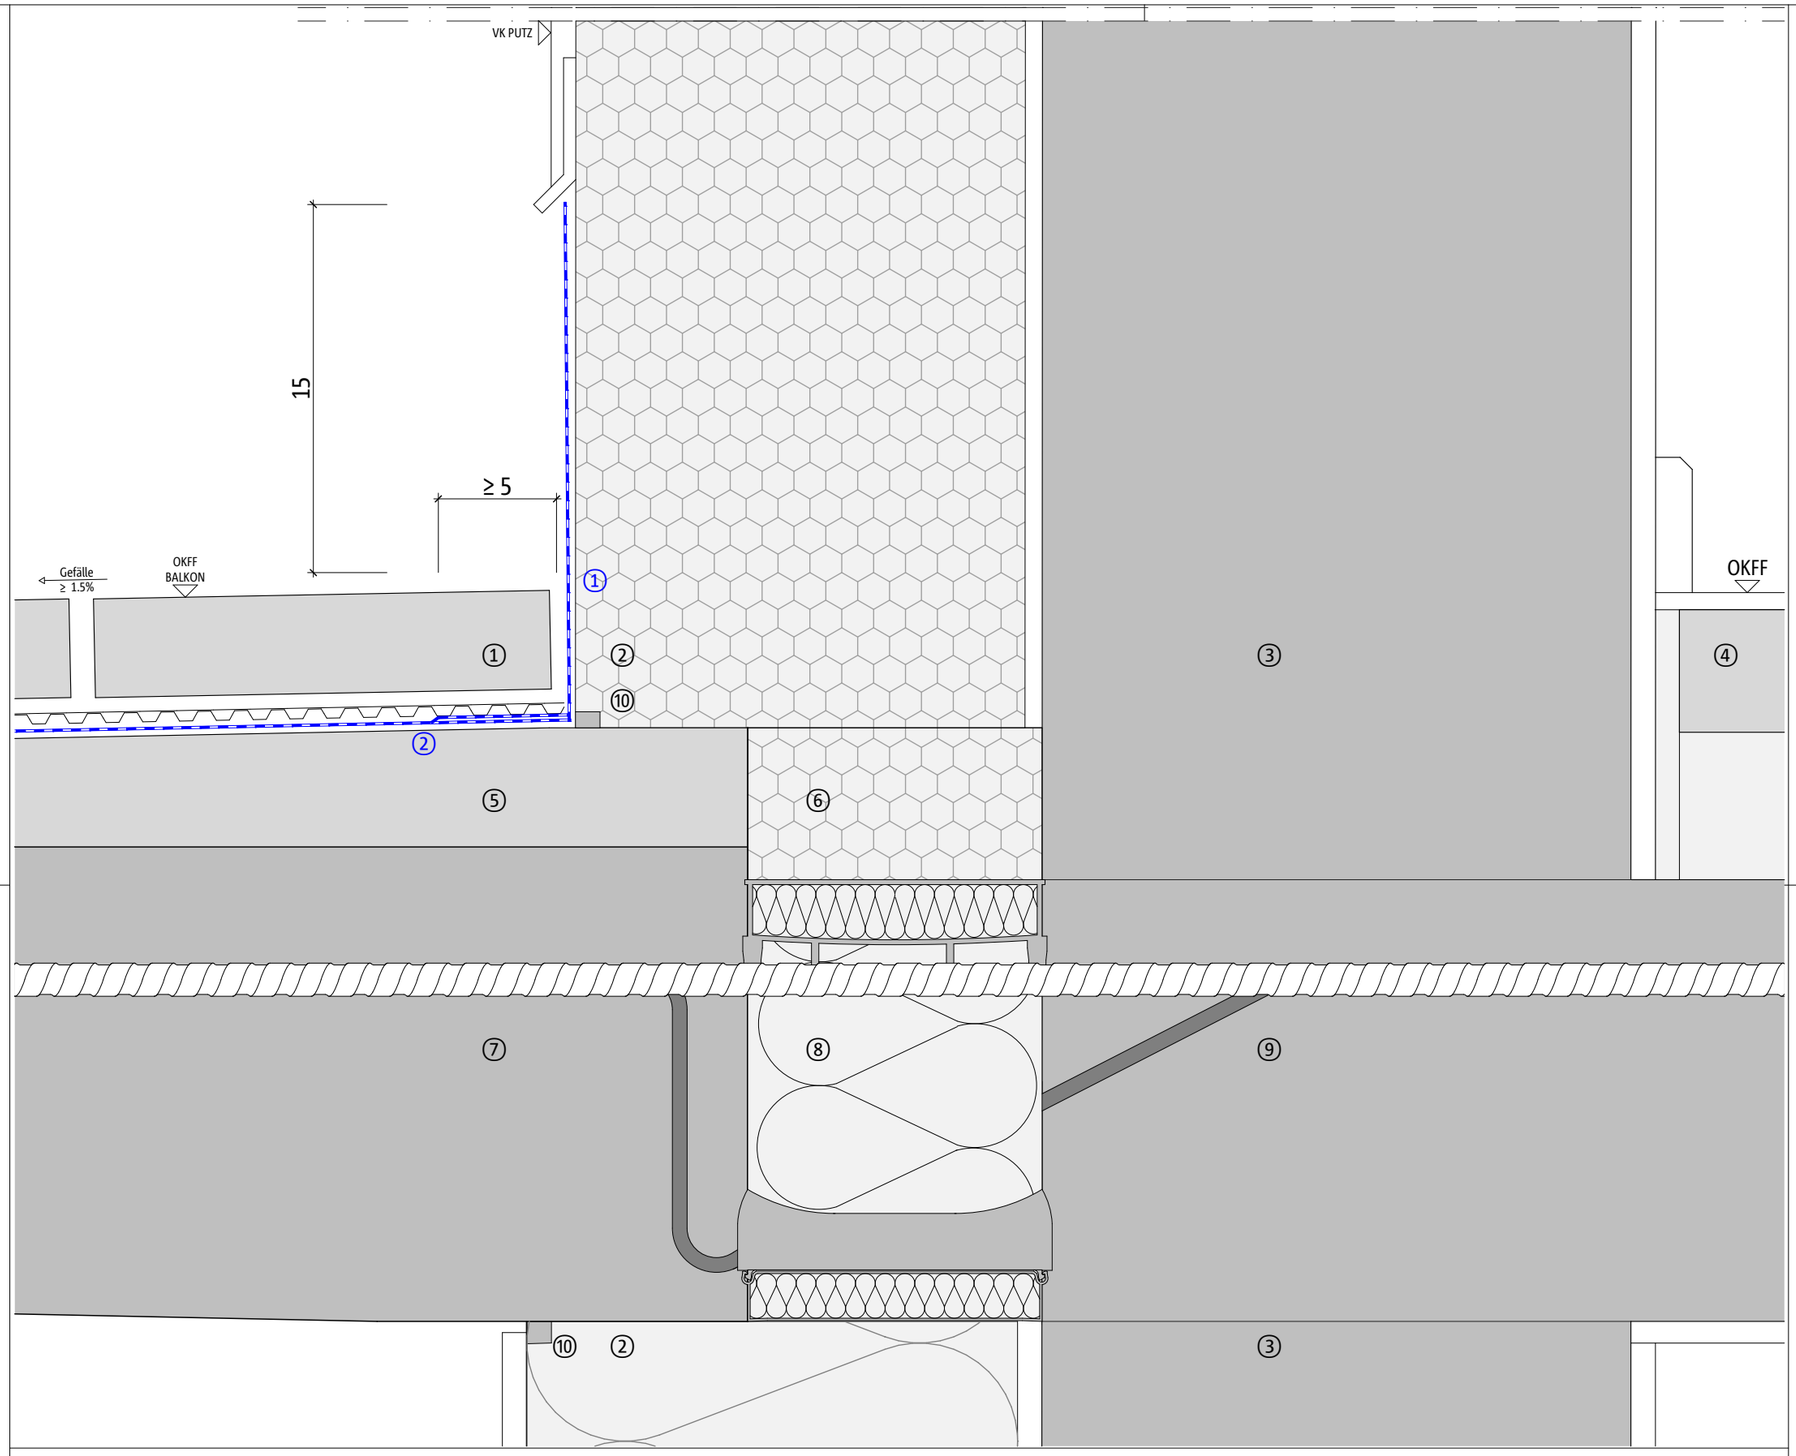

Triflex
Gemeinsam gelöst.

Detailierte Produkt- und Verarbeitungsinformationen zur Verwendung von Flüssigkunststoffen finden Sie im Internet unter:
www.triflex.com

GESAMTDETAIL - ÜBERSICHT

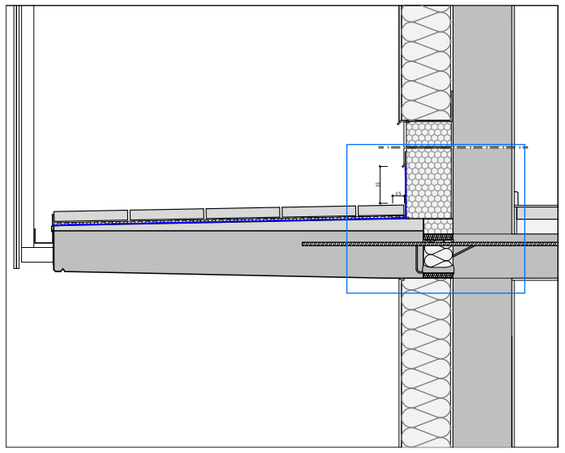

ABDICHTUNG BALKON / AUFGEHENDE WAND (WDVS)

DETAIL M. 1 : 2.5

BAUTEILE UND BAUMATERIALIEN

1. PLATTENBELAG, SPLITTBETT, NOPPENBAHN
2. WDVS, NACH HERSTELLER-ANGABE
3. MAUERWERK
4. SCHWIMMENDER ESTRICH
5. GEFÄLLEVERBUNDESTRICH
6. WÄRMEDÄMMUNG
7. STAHLBETONPLATTE
8. SCHÖCK ISOKORB®
9. STAHLBETONDECKE
10. FUGENDICHTBAND, ANPUTZPROFIL

ABDICHTUNG

1. Triflex Pro Detail MIT VLIESEINLAGE

FLÄCHENABDICHTUNG

2. Triflex BWS MIT VLIESEINLAGE NACH HERSTELLERANGABE

Hinweis:
Diese Details sind allgemeine, unverbindliche Planungsvorschläge, welche die Ausführung nur schematisch darstellen. Anwendbarkeit und Vollständigkeit sind vom Kunden/ Planer/ Verarbeiter beim jeweiligen Bauvorhaben eigenverantwortlich zu prüfen. Angrenzende Gewerke sind nur schematisch dargestellt. Alle Vorgaben und Annahmen sind auf die örtlichen Gegebenheiten anzupassen bzw. abzustimmen. Die jeweiligen technischen Vorgaben in den Merkblättern, Verarbeitungsrichtlinien und Systemzulassungen sind zu beachten.